

**Légende**

**Tissus contigus**

- Contigu ancien
- Contigu d'extension
- Contigu récent

**Tissus semi-contigus**

- Semi-contigu ancien
- Semi-contigu d'extension
- Semi-contigu récent

**Tissus ouverts**

- Ouvert ancien
- Ouvert en rurban
- Ouvert haut
- Ouvert en ensemble

**Tissus**

- NA - Résidentielle

**Espaces publics structurant (SPS)**

- Espace public structurant du centre
- Espace public structurant secondaire

**Réseau routier**


- Autoroute
- Route ordinaire
- Boulevard
- Routes provinciales

**Voies navigables**

- 300 tonnes
- 1 350 tonnes

**Limites administratives**

- Tournai
- Districts
- Ancienne commune

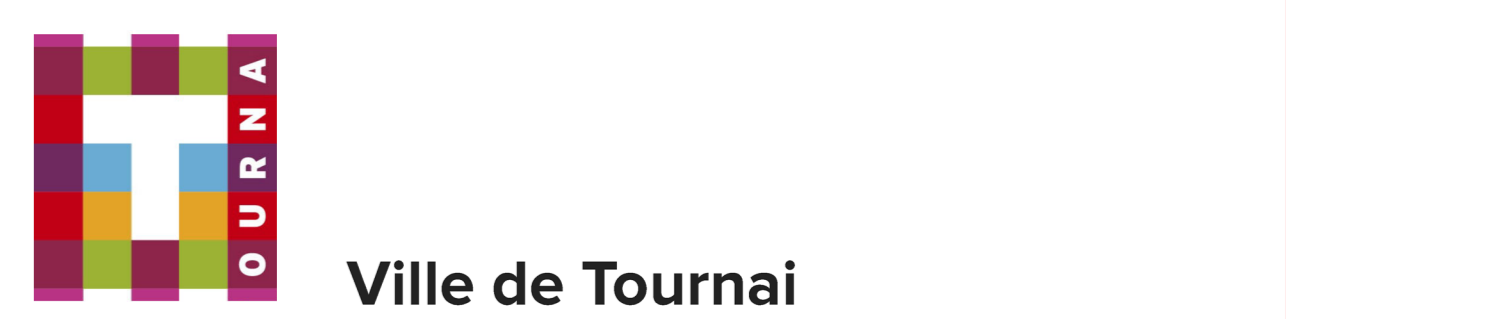

**Programme communal de Développement rural**

**4 - Structure du bâti et espaces publics structurants**

Avril 2024  
Echelle de conception : 1/25.000  
Sources : SPW, IGN

