


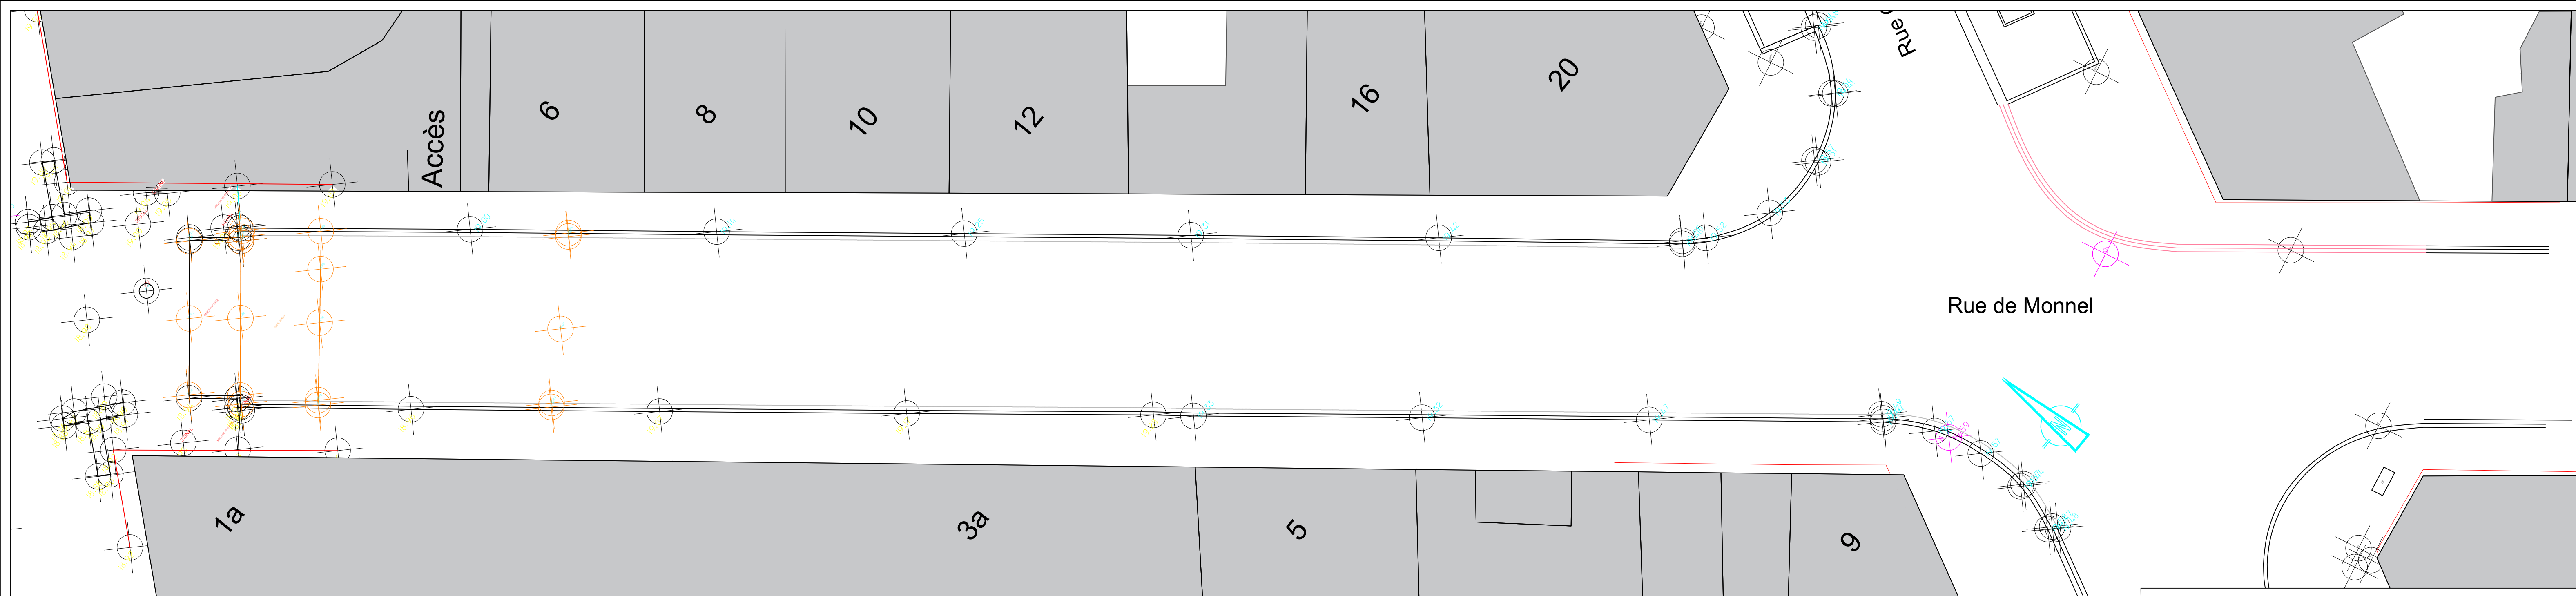


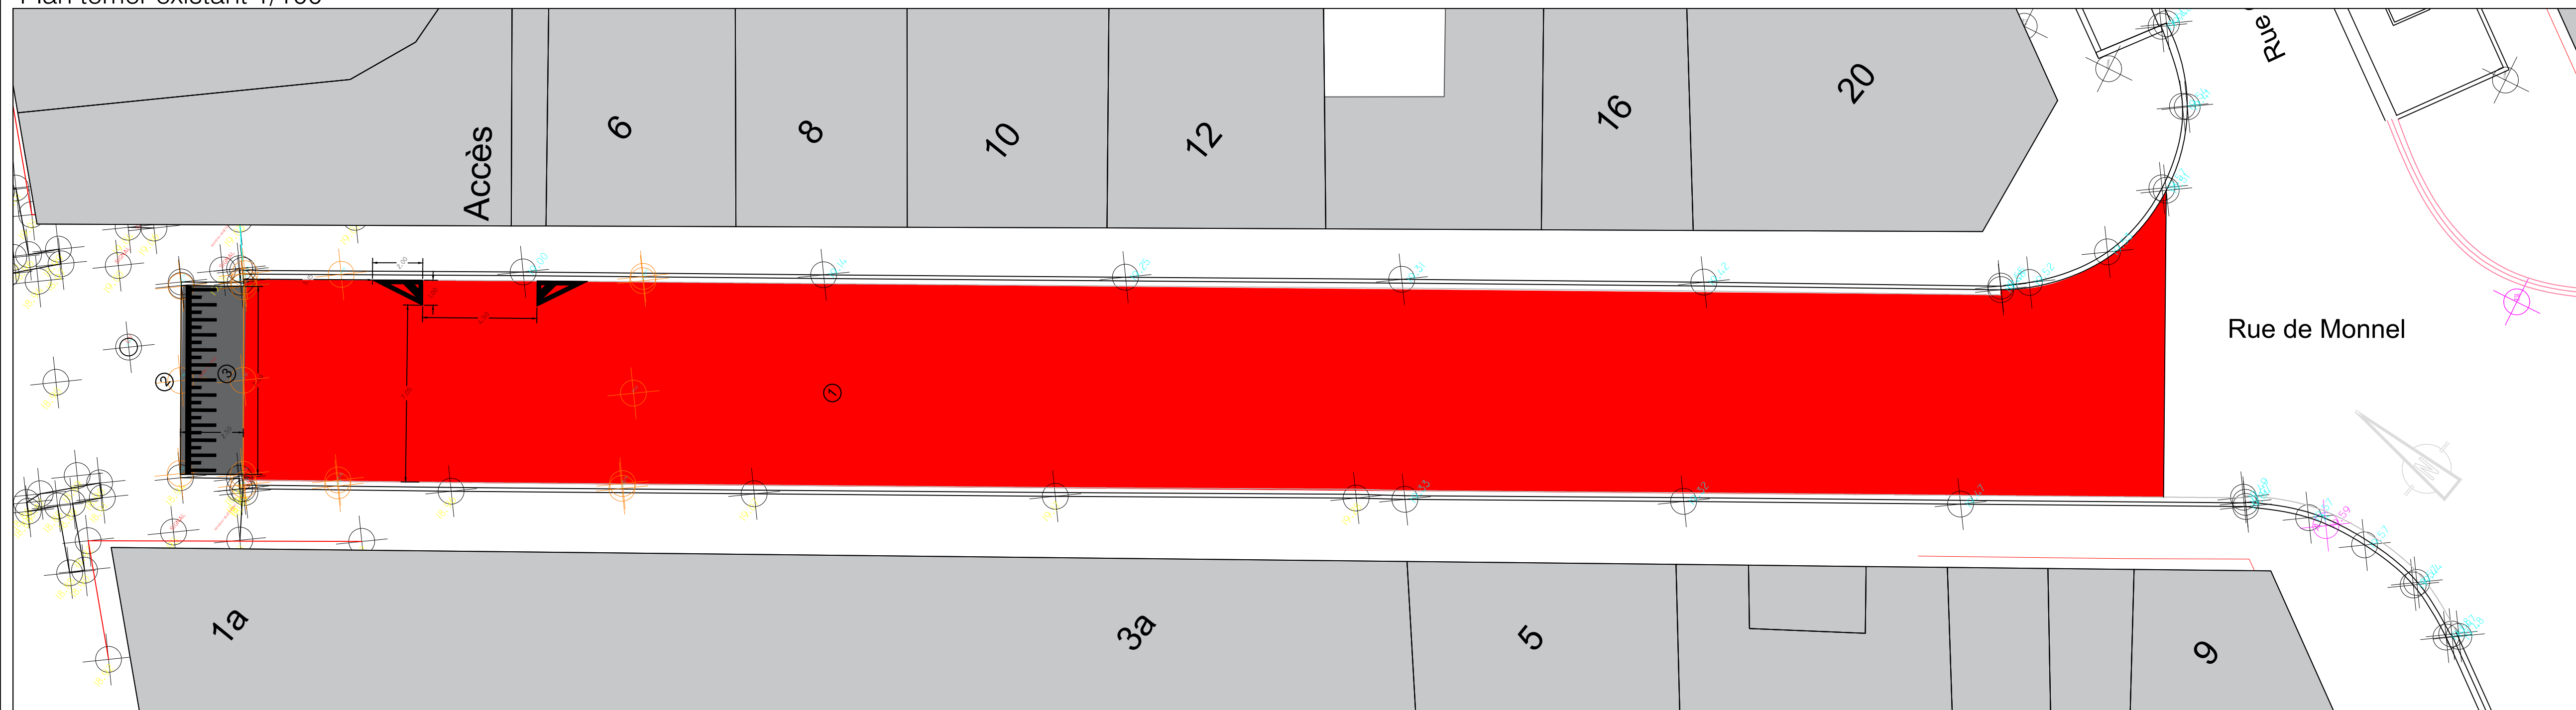


Plan terrier existant 1/100

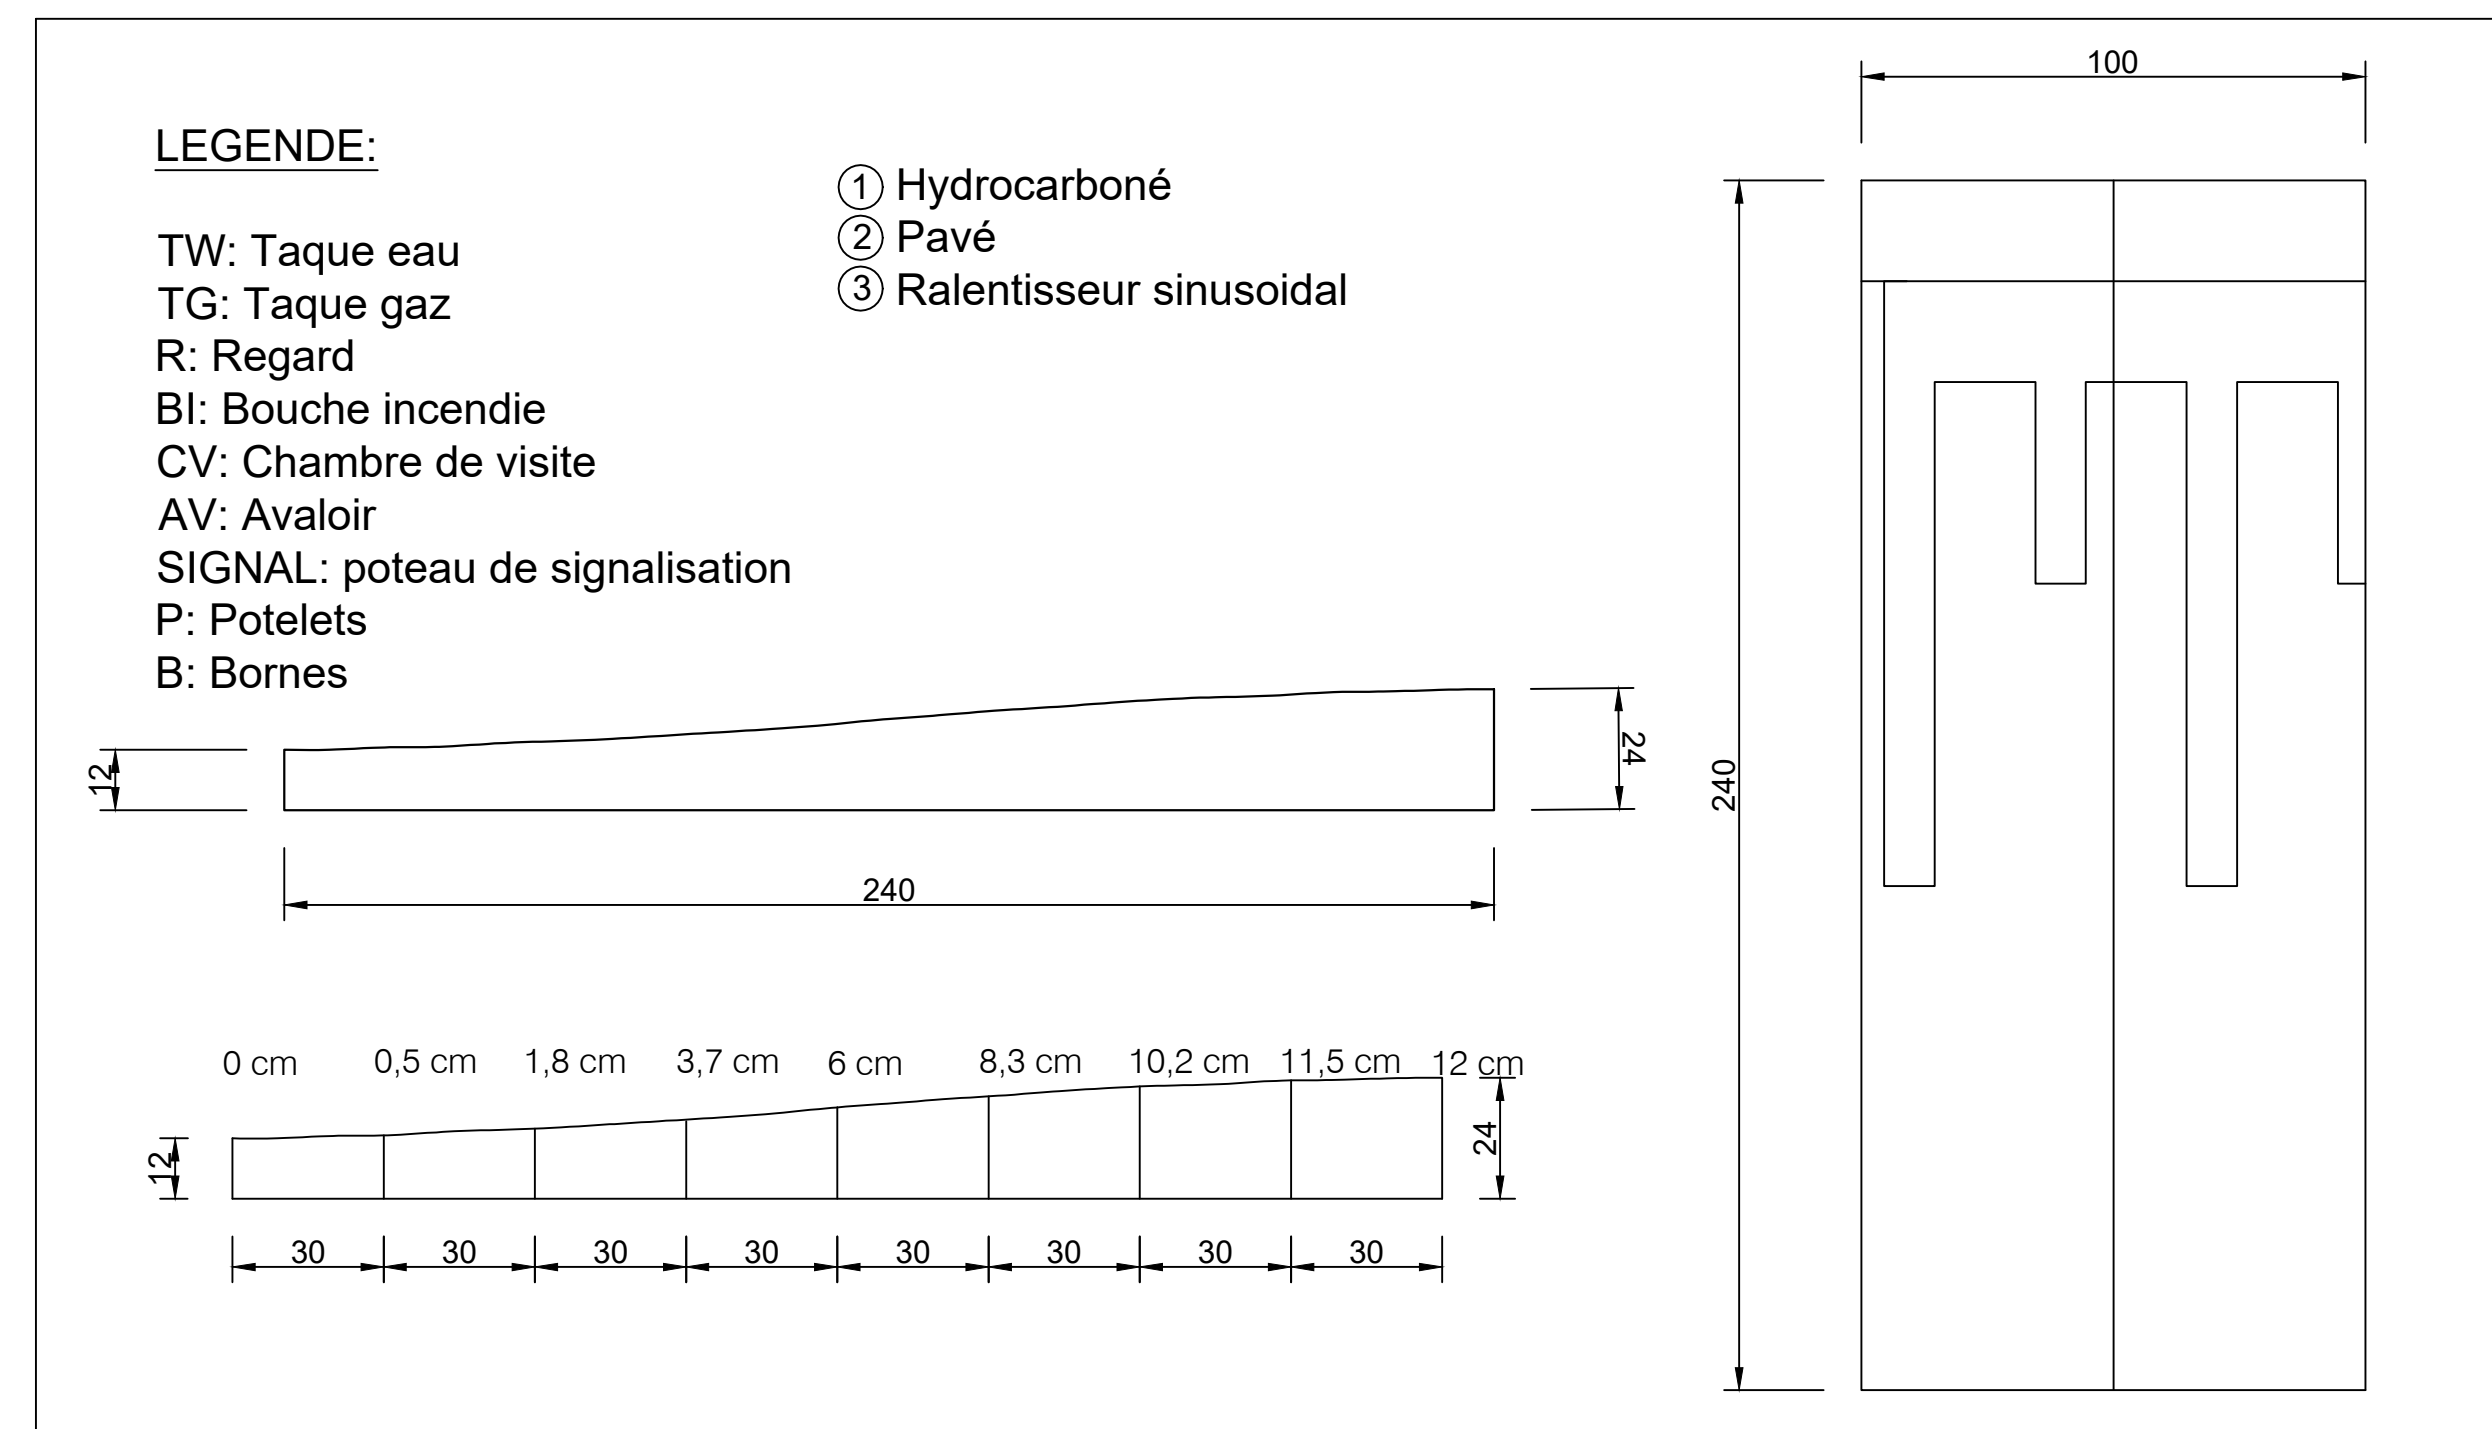

Détail 1/10

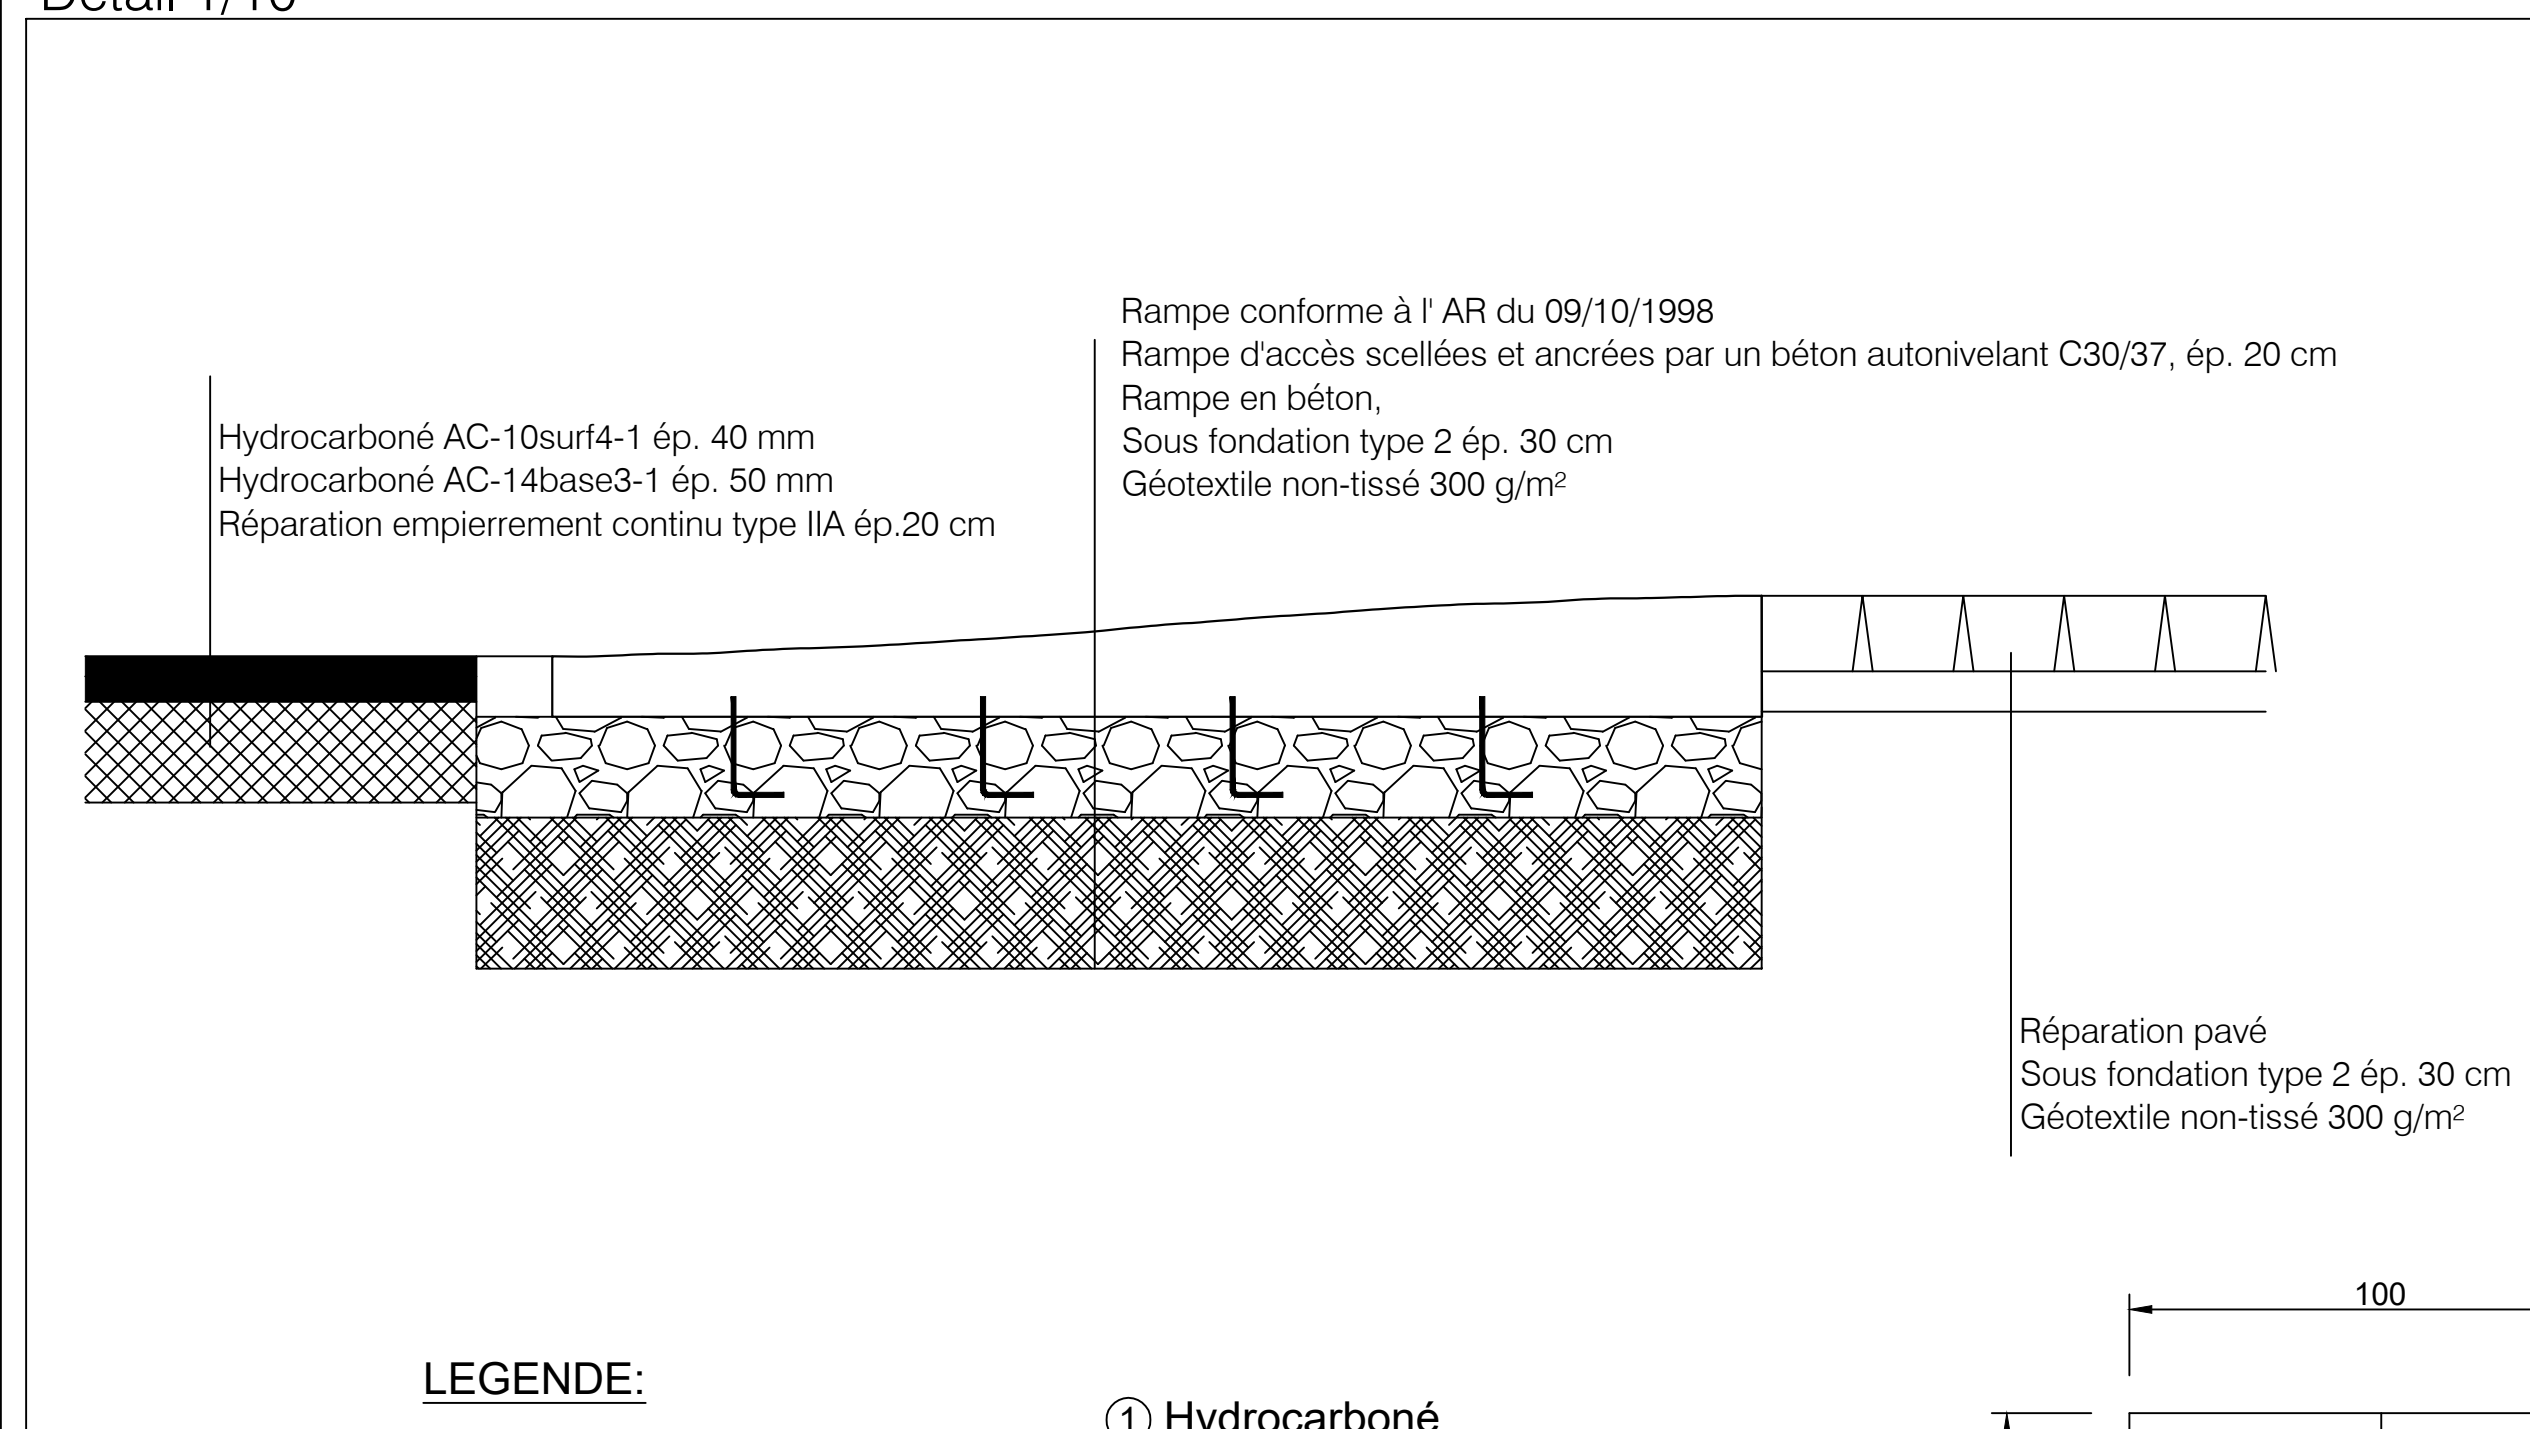

Situation

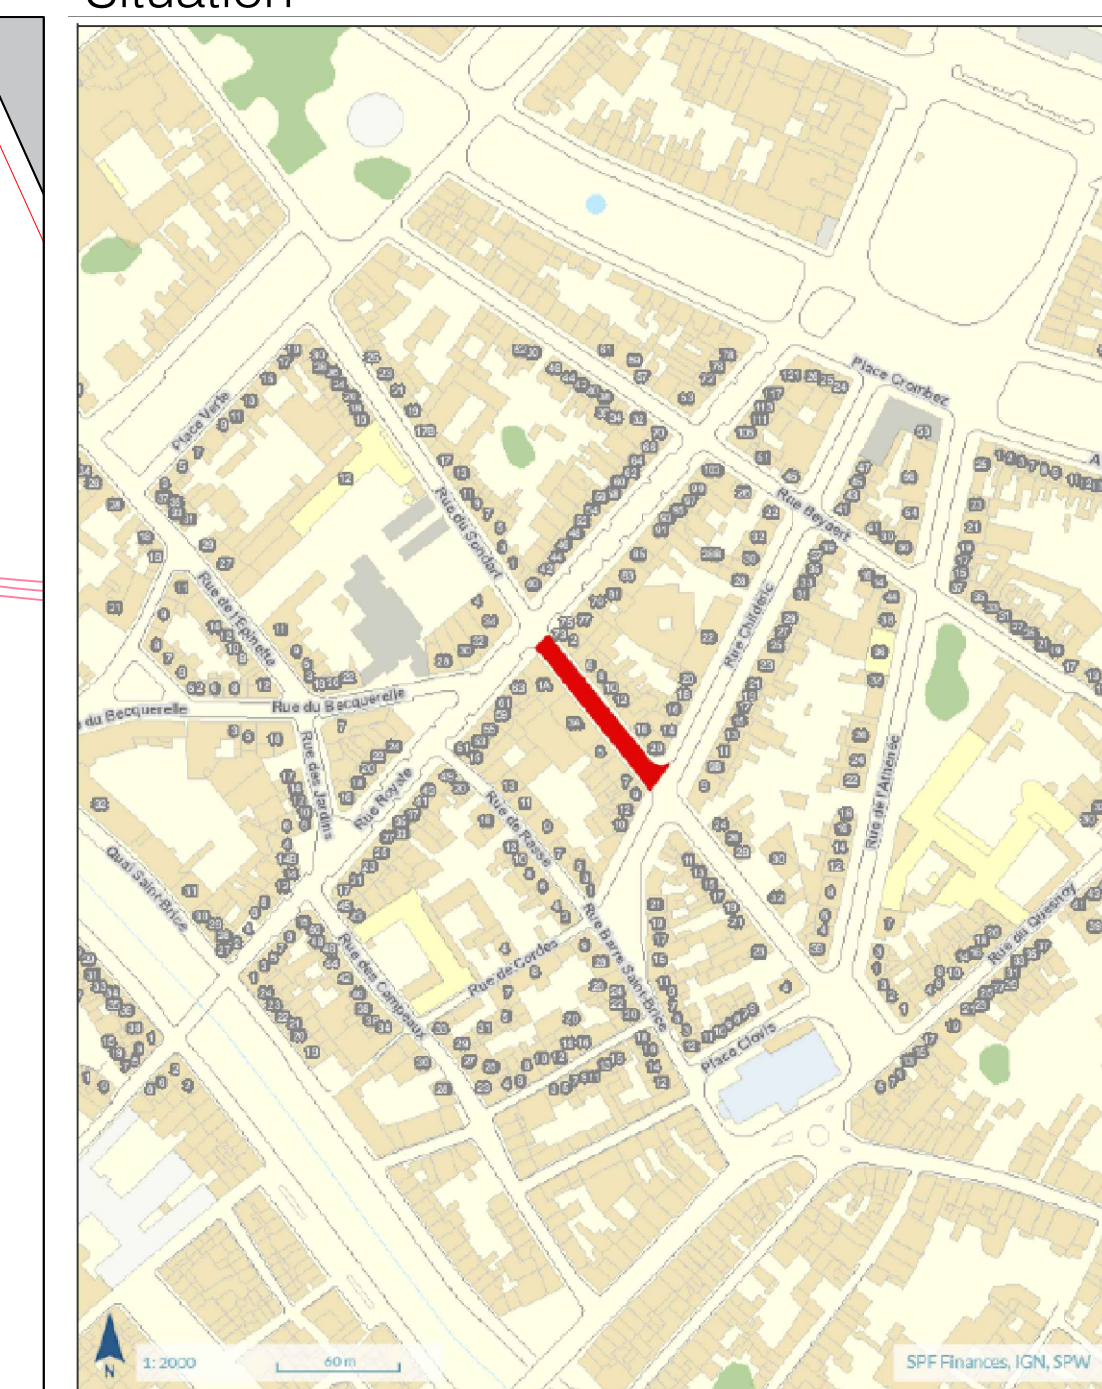

	Province de HAINAUT Ville de TOURNAI	
Maître de l'ouvrage	ADMINISTRATION COMMUNALE DE TOURNAI Rue Saint Martin, 52 - 7500 Tournai	
Objet	Travaux de réfection de voirie Remise en conformité du dispositif ralentisseur à la rue de Monnel à Tournai	
Etude	SITUATION PROJETEE	
Phase	EXECUTION - MODIFICATIONS MARQUAGE	
Plans terrier existant et projeté - 1/100 Situation Profils en travers type - 1/20		
Division Voirie - Mobilité		
Chef de Division : Ing. Tanguy MARIAGE	Chef de Bureau Technique: Ing. Manuela SCALEMBA	
Levé topographique réalisé par Alain LETOT, Géomètre communal	Dessiné par Julien GRILLET, Agent technique en chef	
Vu et approuvé par le Collège Communal de la Ville de TOURNAI en séance du		
Pour le Collège: le Directeur Général,	La Bourgmestre,	
Pierre-Yves MAYSTADT	Marie Christine MARGHEM	
Date : 21/02/2025	Dossier n° : V1479	